
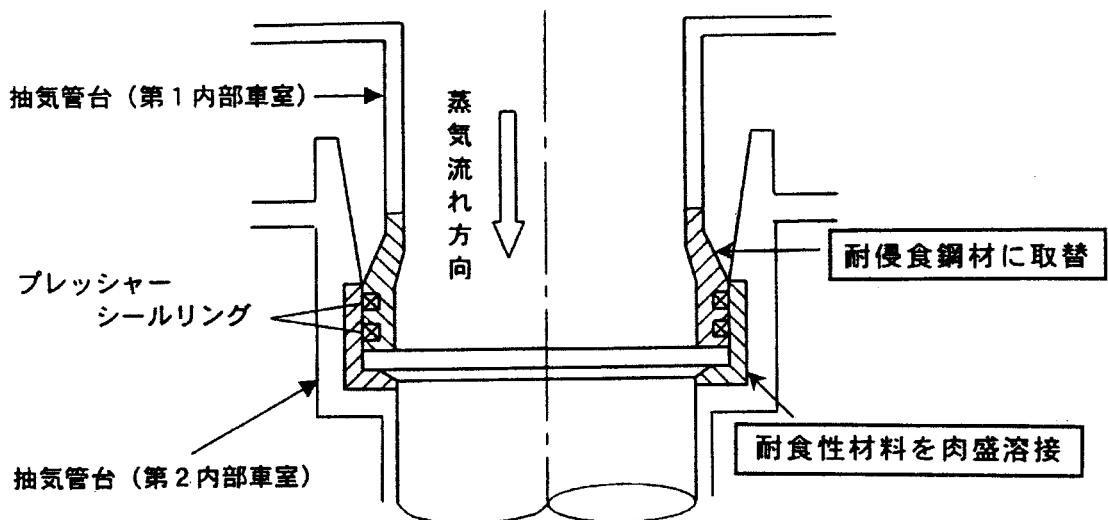
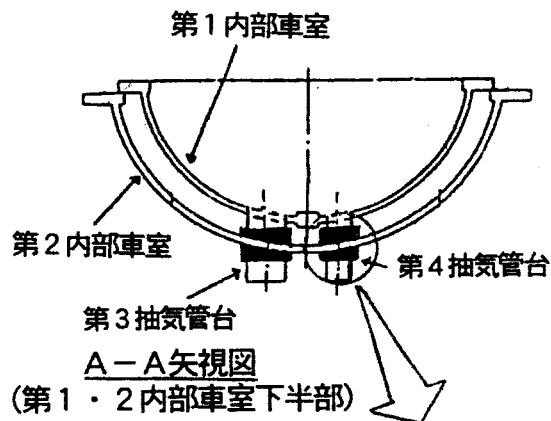


低圧タービン内部車室修繕工事

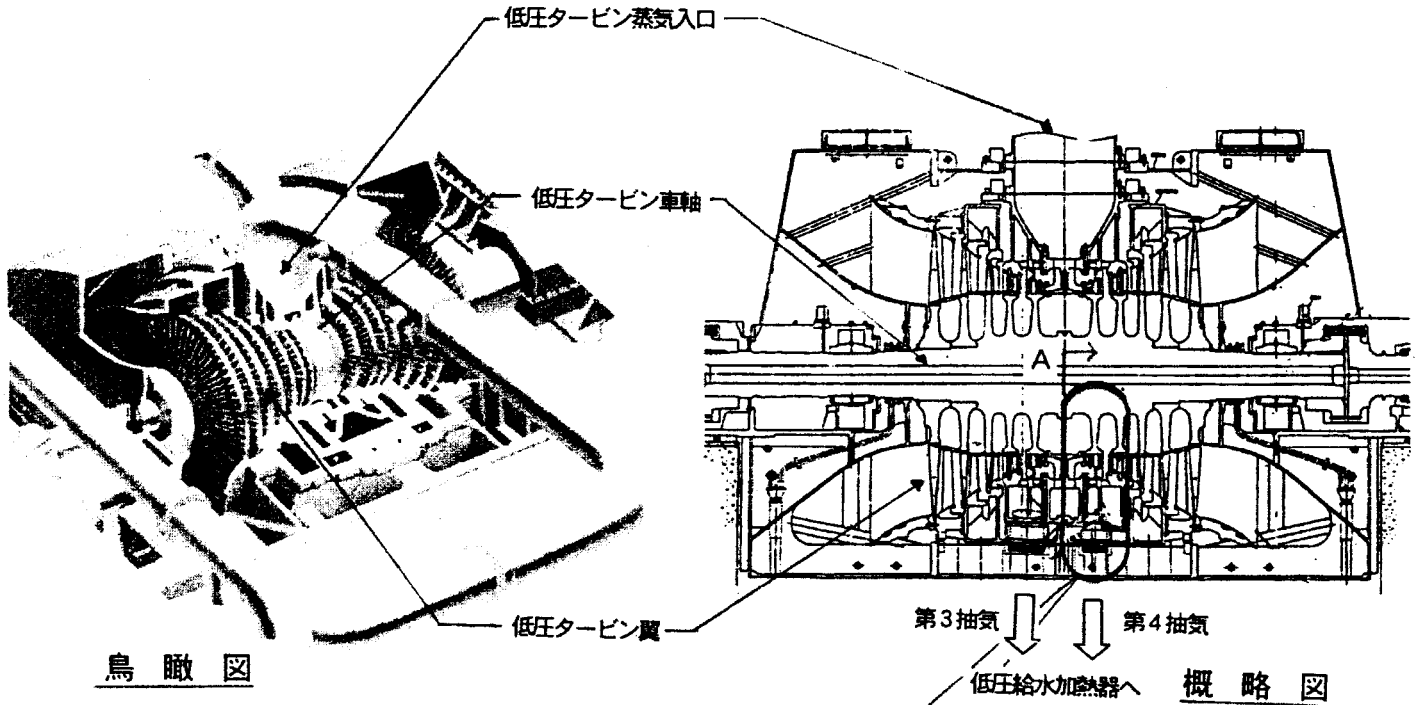

抽気管接続部拡大図
(第3、第4抽気取出部)